F.S.22

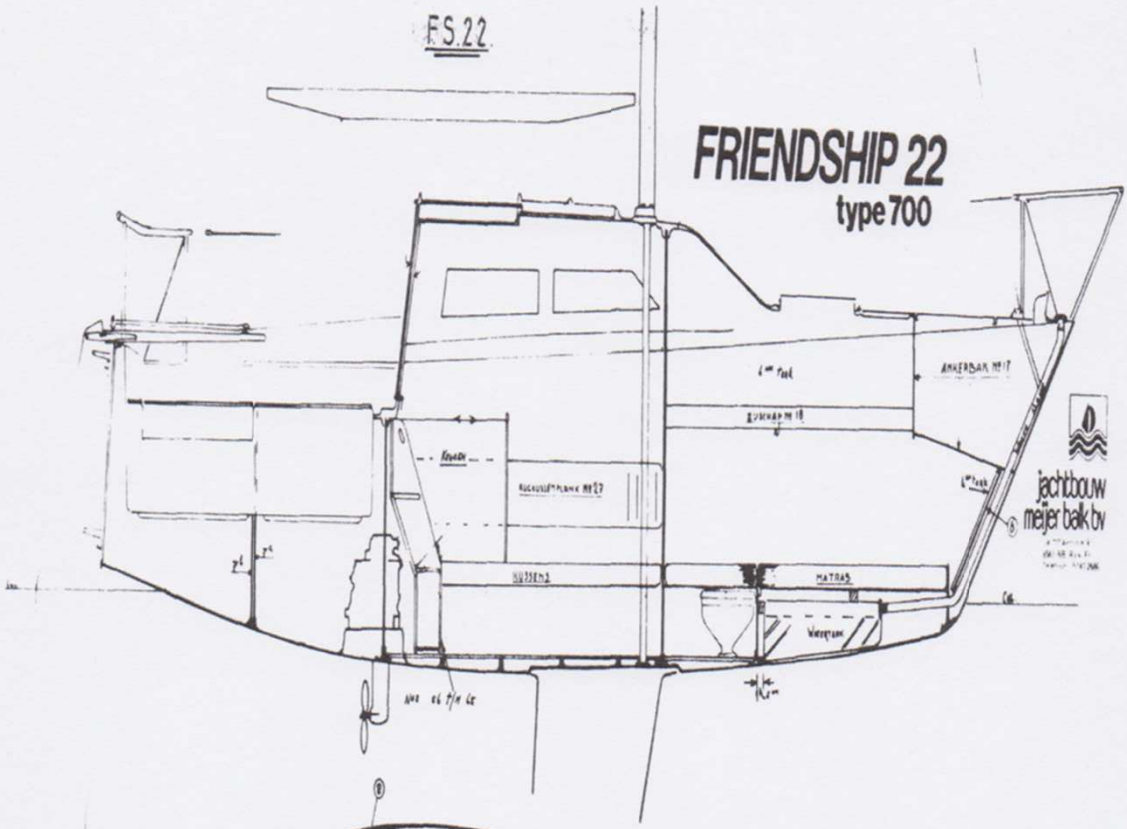
FRIENDSHIP 22
type 700
jachtbouw
meijer balk bv

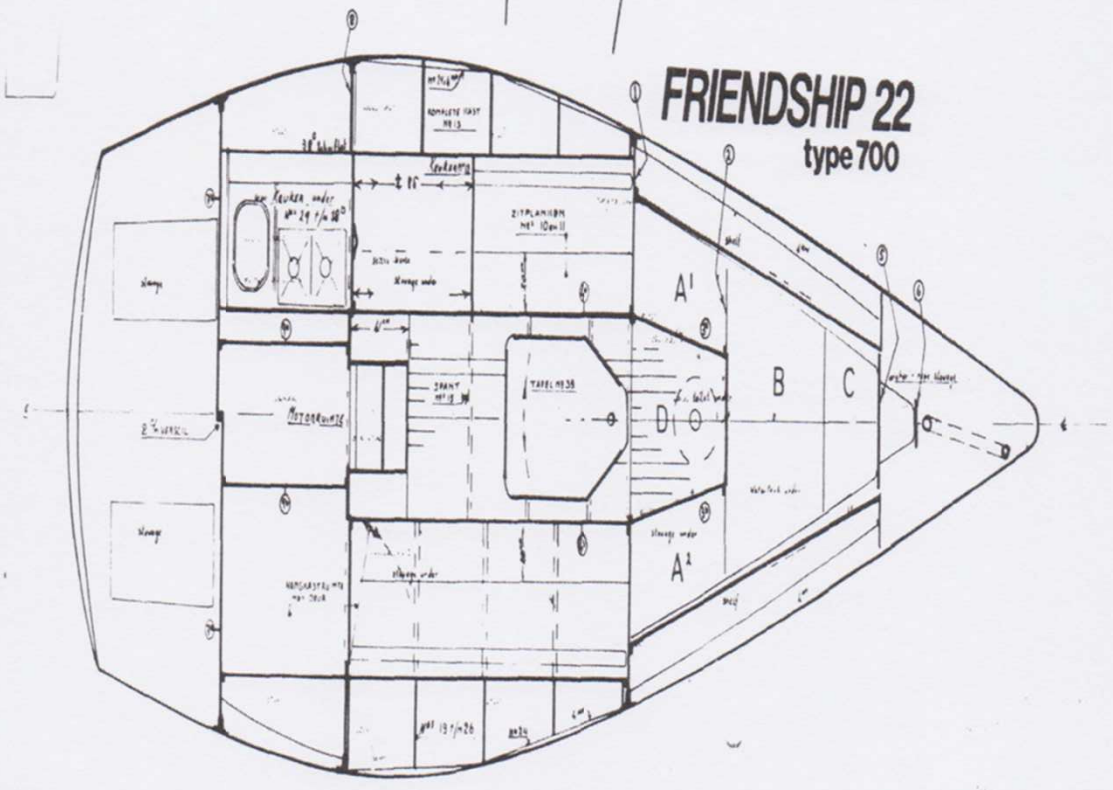
FRIENDSHIP 22
type 700
A1
A2
B
C
D

KAJUIT

KAST en SCHOTBETIMMERING FS 22.

F.S. 22.

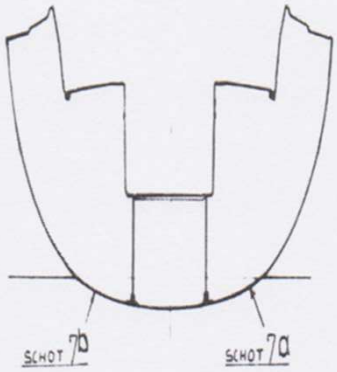

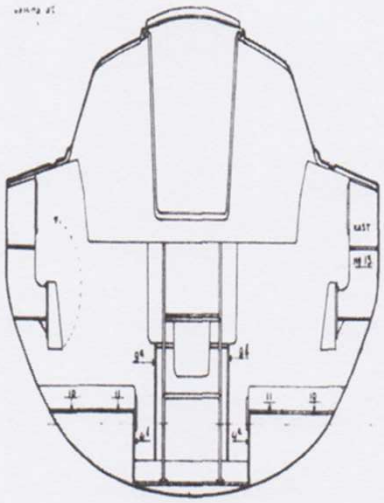

F.S. 22.

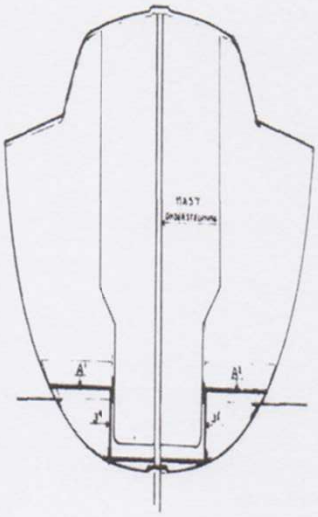

SCHOT 1

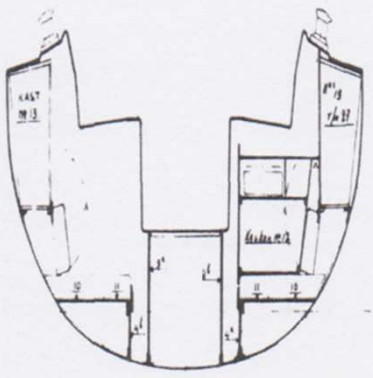

SCHOT 8

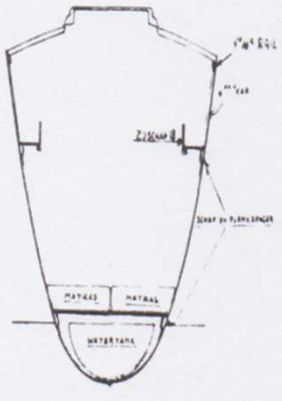

TEKENBLAD № A. BETIMMERING.

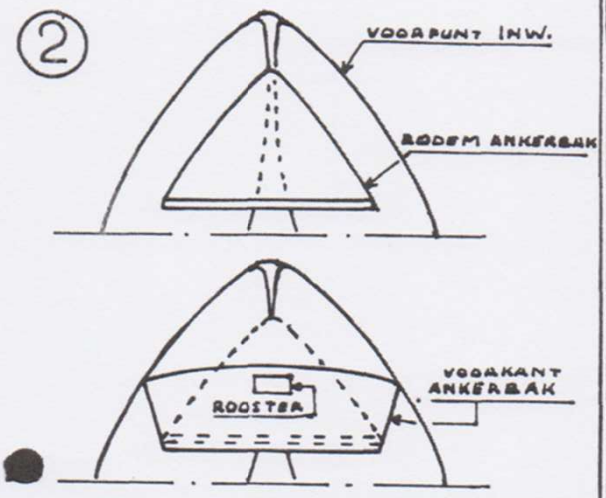

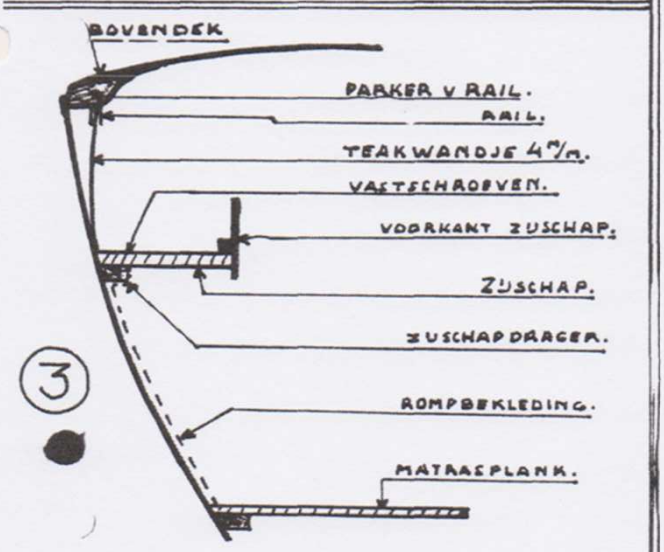

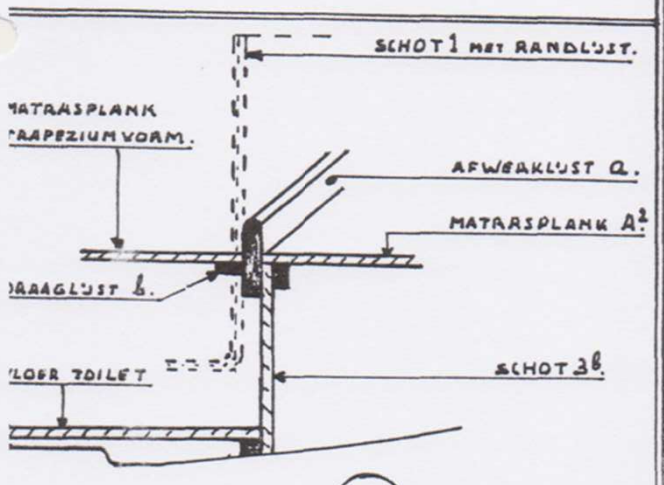

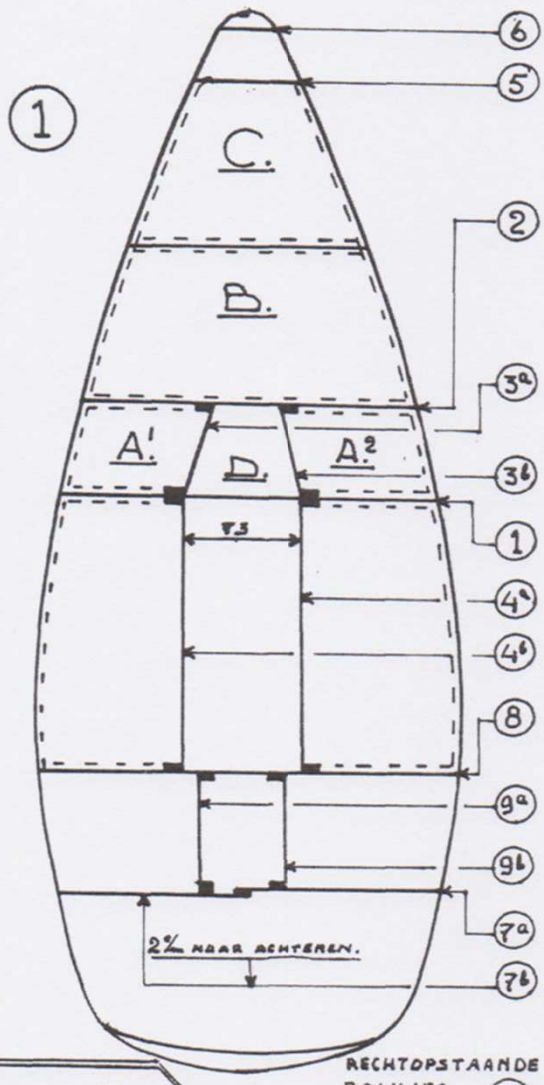

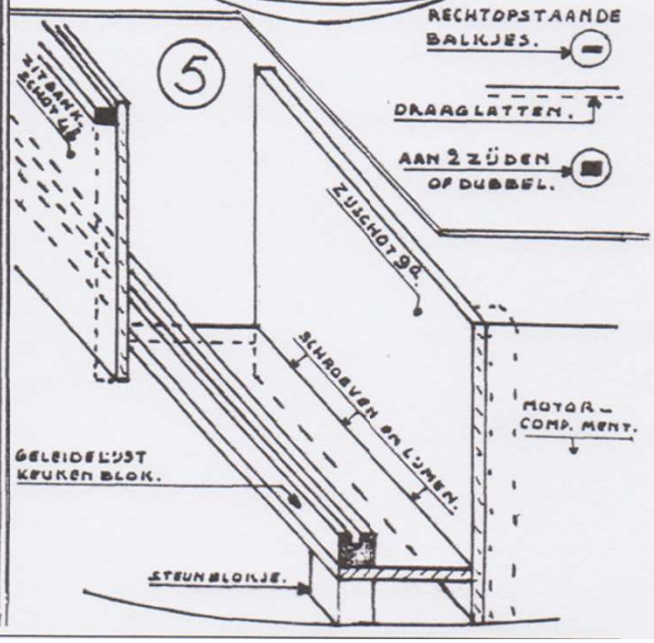

TEKENBLAD B. BETIMMERING.

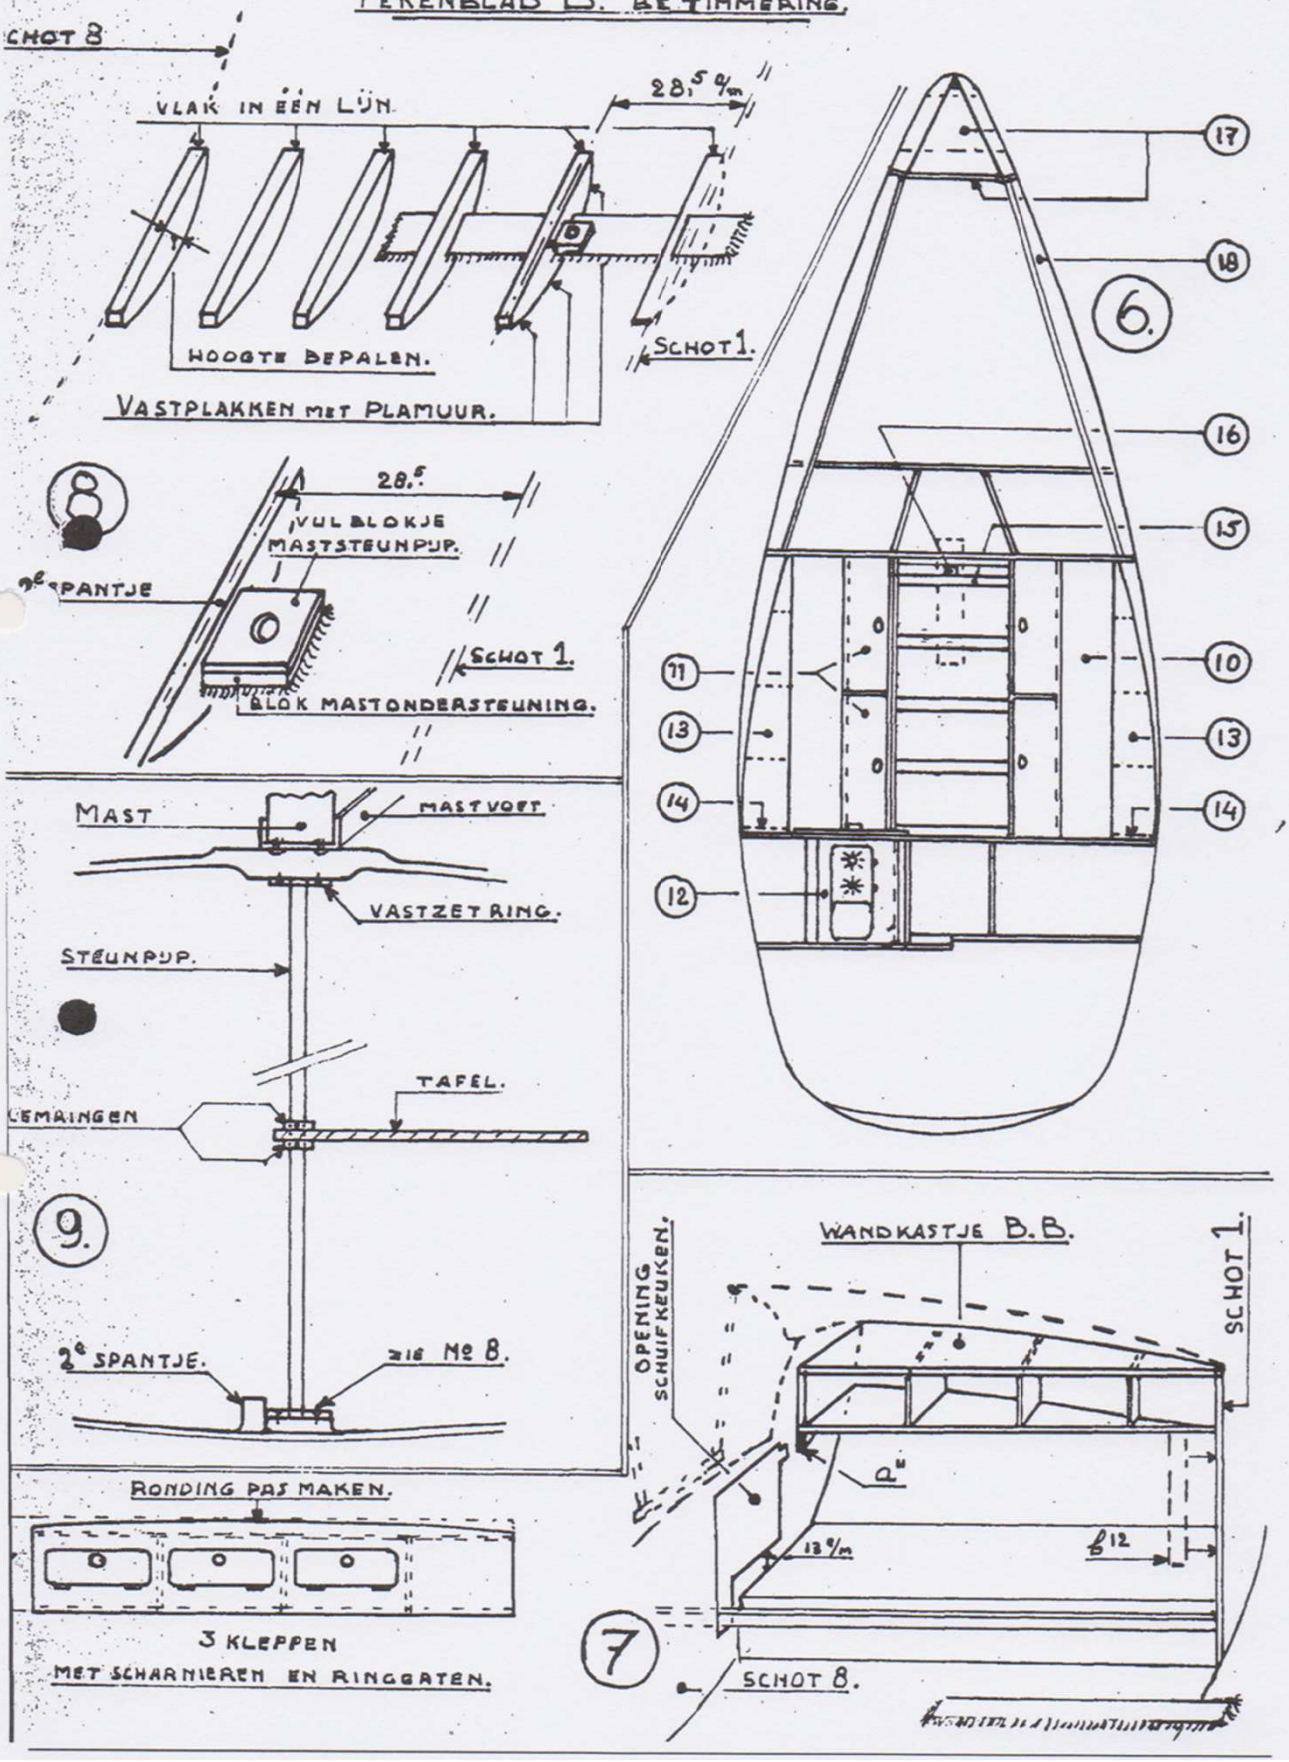

TEKENBLAD Nº C. BETIMMERING.

TRAPJE.

10

VOORAANZICHT.

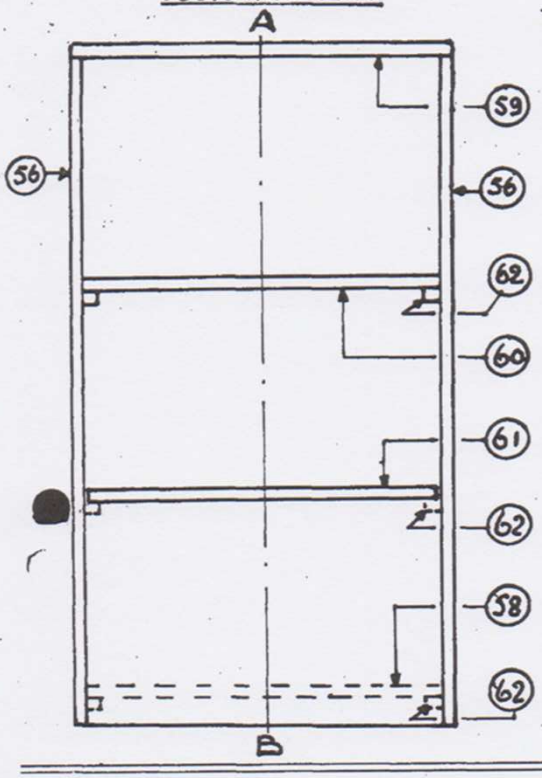

DOORSNEDE A-B.

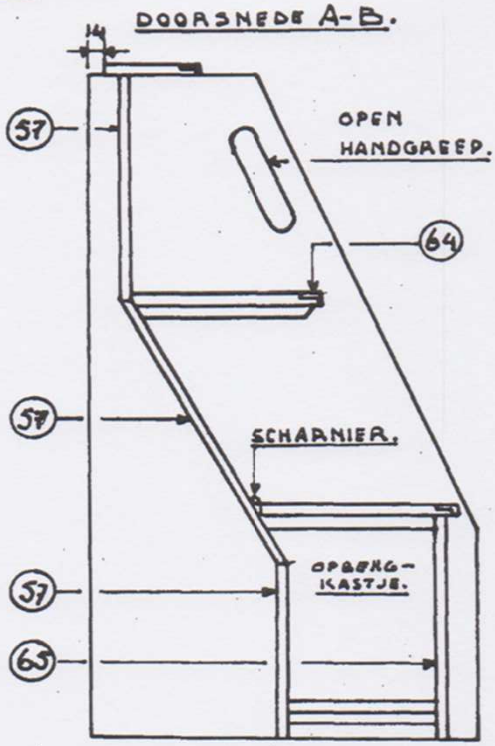

KAJUIT WANDKAST VOOR S.B. EN B.B.

11

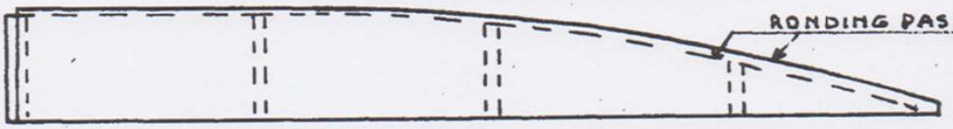

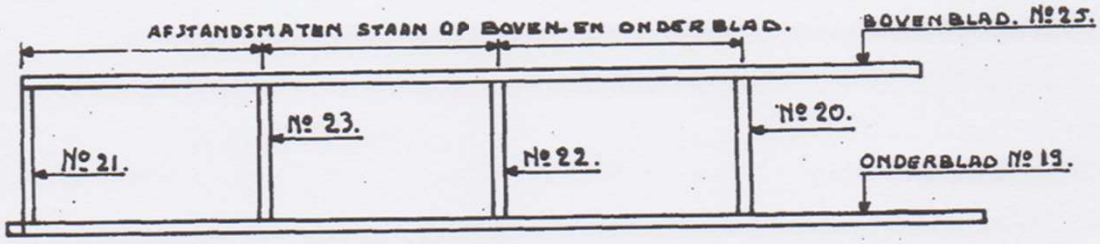

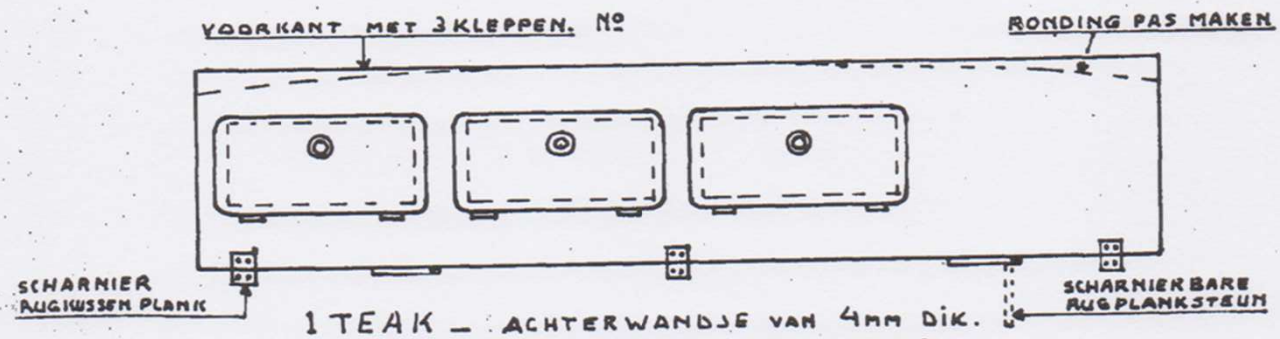

1 TEAK — ACHTERWANDJE VAN 4MM DIK.

Nº 24. LANG c/m. BREED c/m.

TEKENBLAD Nº A.B.

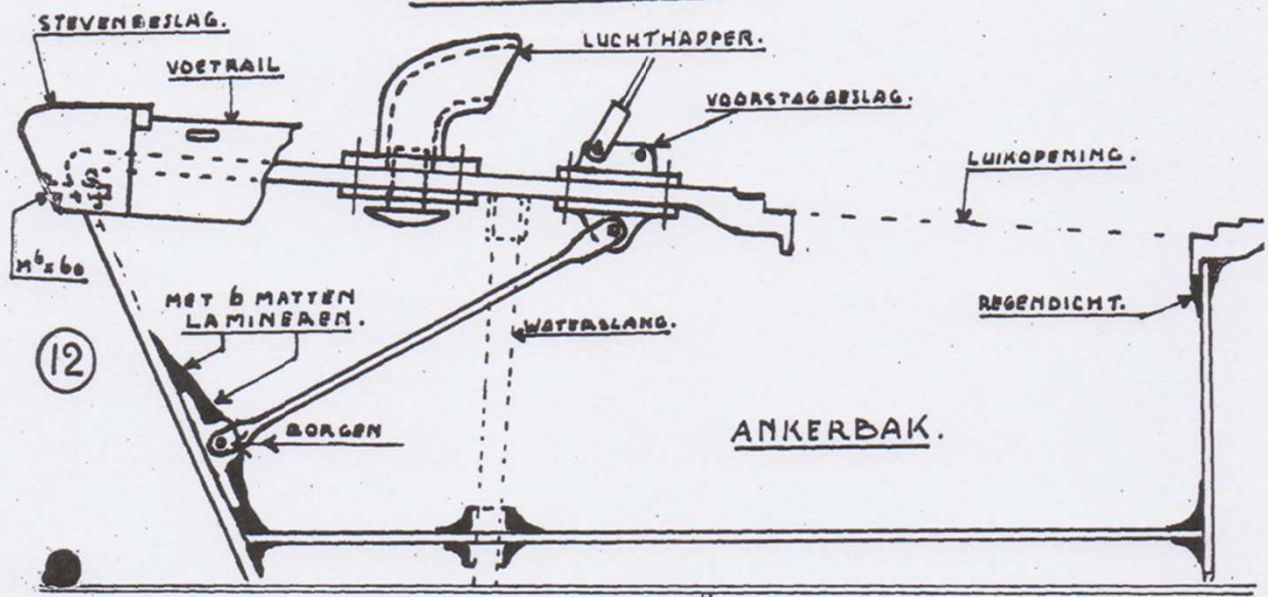

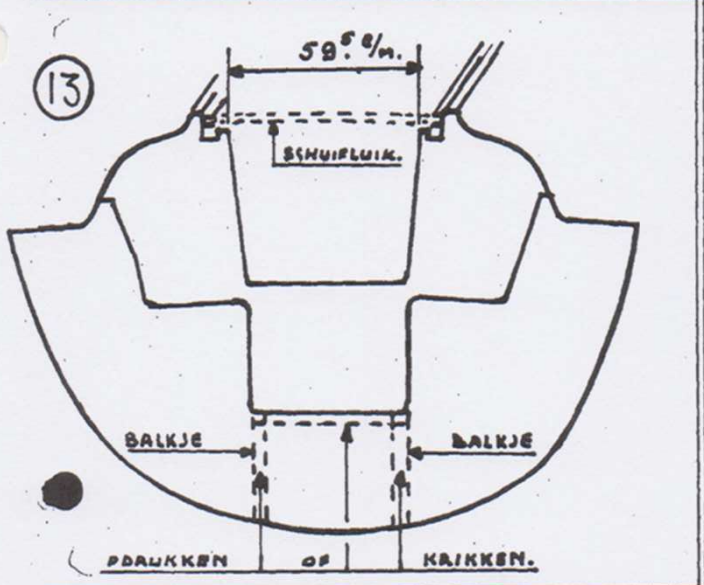

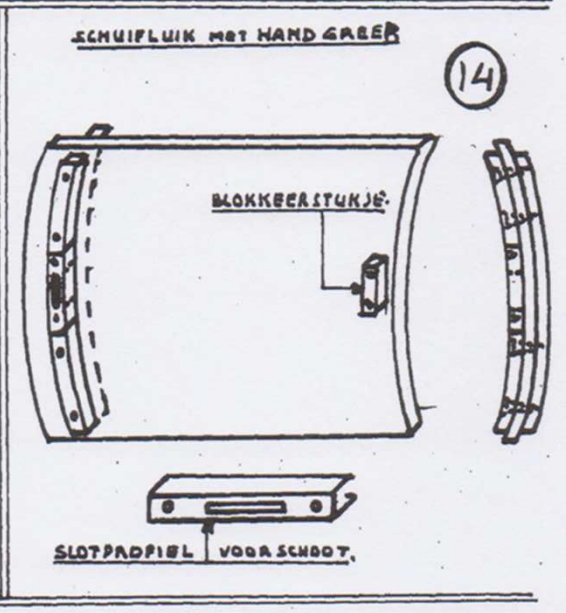

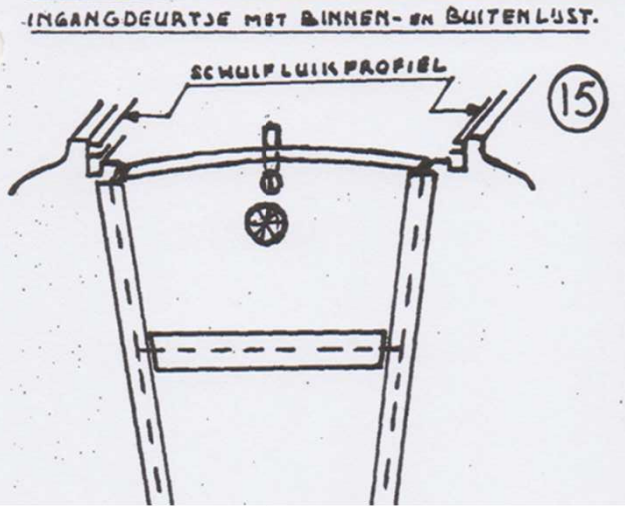

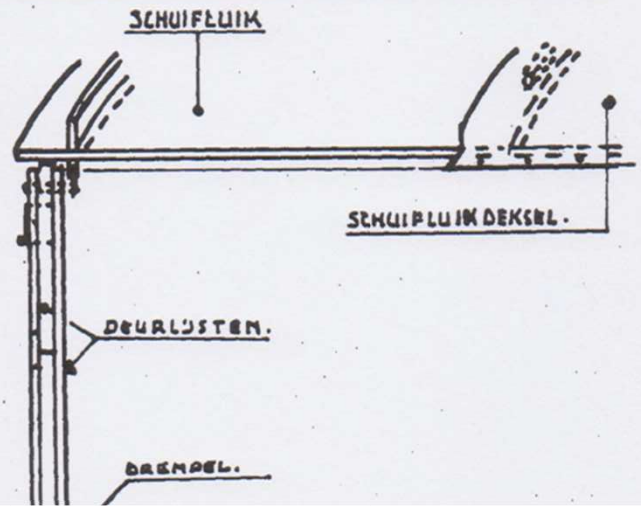

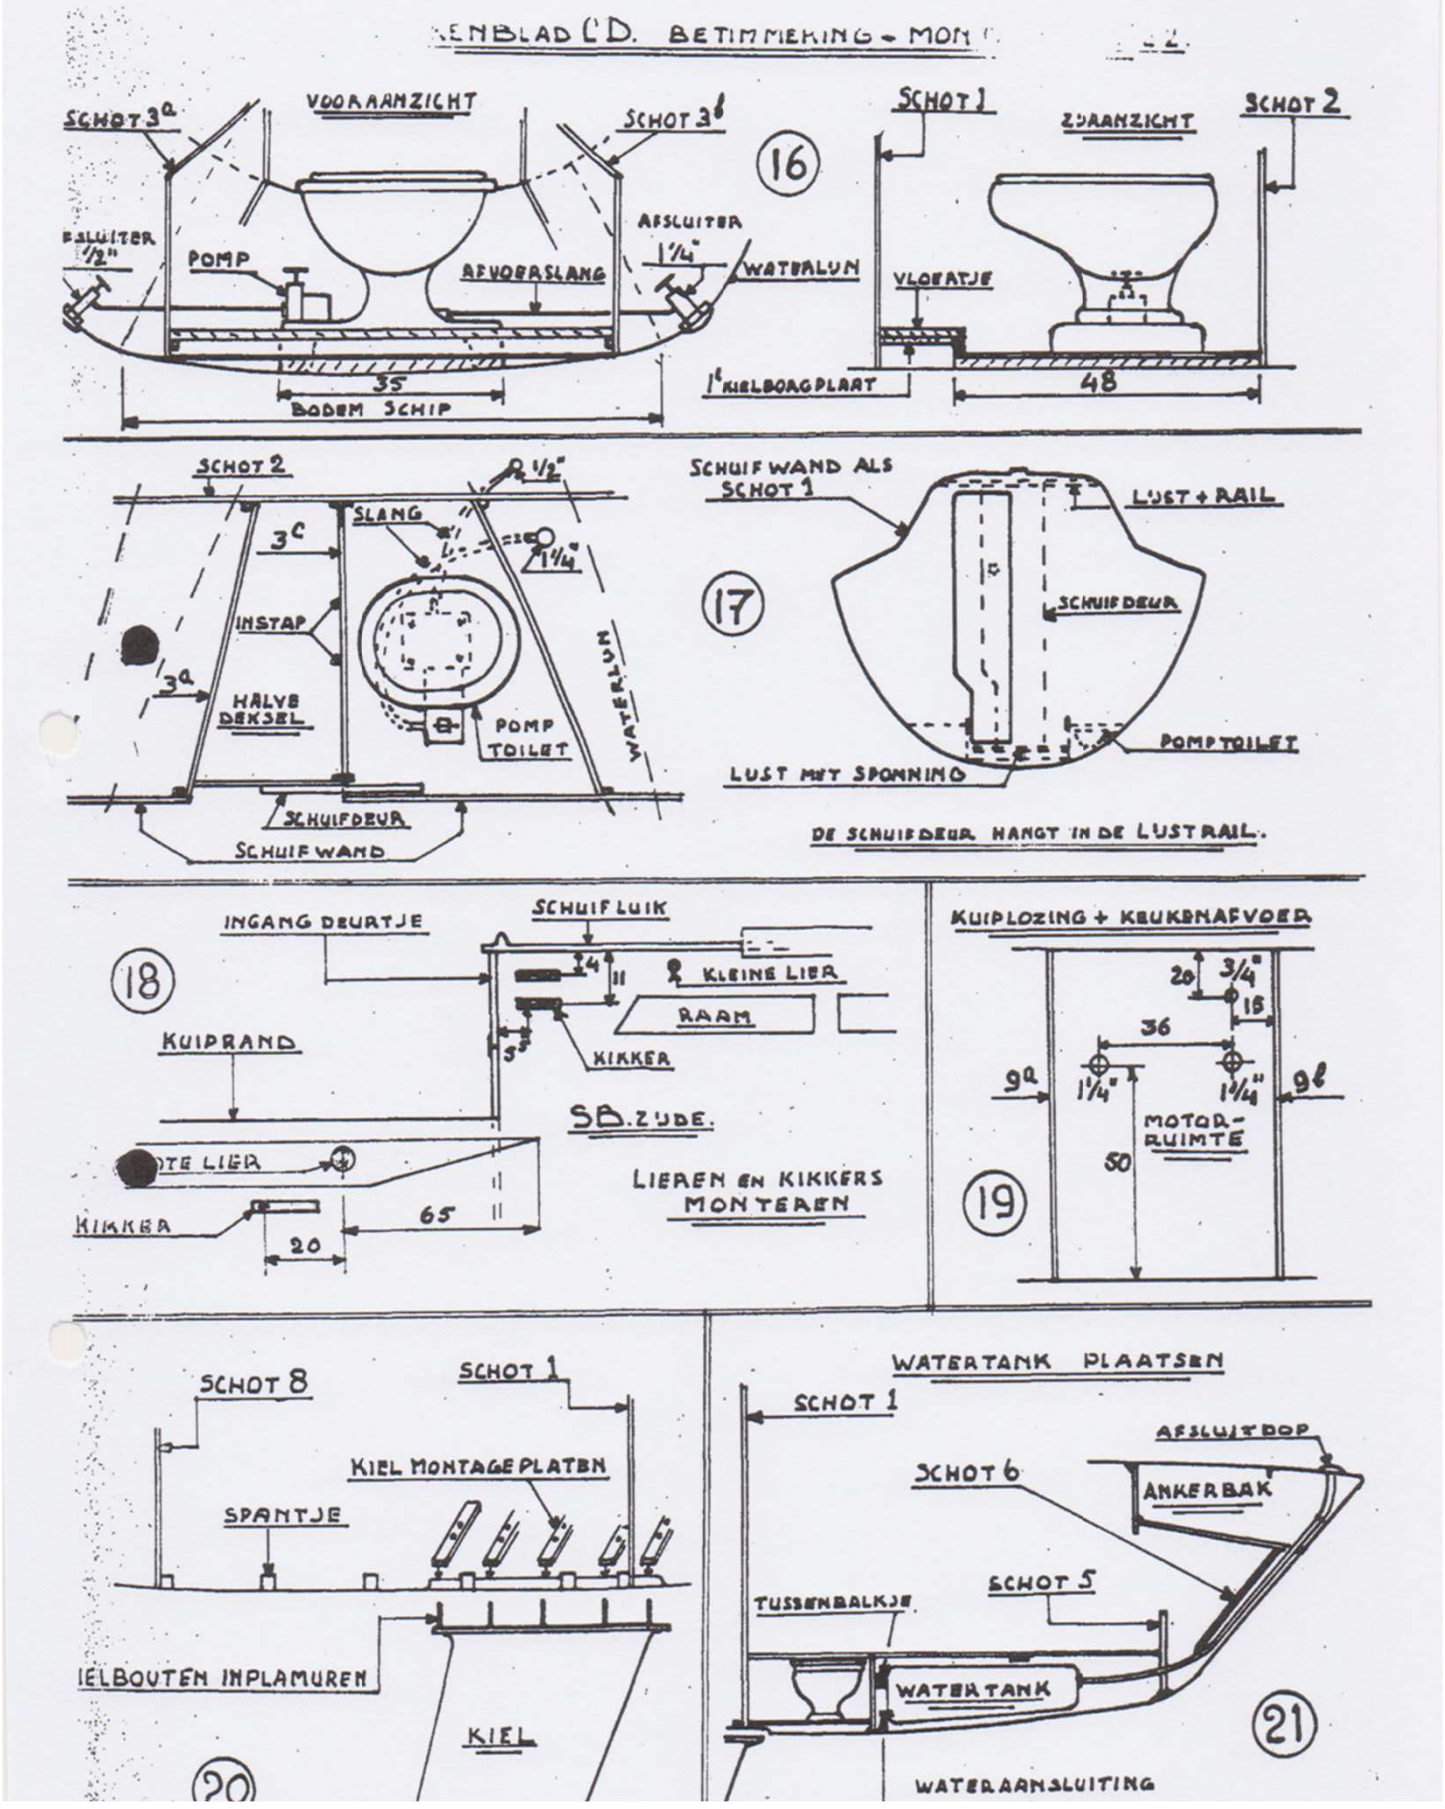

KENBLAD C.D. BETIMMERING - MON
SCHOT 3a
VOORAANZICHT
SCHOT 3b
16
SCHOT 1
ZIJAANZICHT
SCHOT 2
AFSLUITER 1/2"
POMP
AFVOERSLANG
AFSLUITER 1 1/4"
WATERLIJN
VLOERTJE
35
BODEM SCHIP
1e KIELBOORGPLAAT
48
SCHOT 2
1/2"
SLANG
3c
1 1/4"
INSTAP
3a
HALVE DEKSEL
POMP TOILET
WATERLIJN
SCHUIFDEUR
SCHUIFWAND
SCHUIFWAND ALS SCHOT 1
LIJST + RAIL
17
SCHUIFDEUR
POMPTOILET
LIJST MET SPONNING
DE SCHUIFDEUR HANGT IN DE LIJSTRAIL.
INGANG DEURTJE
SCHUIFLUIK
18
4
11
KLEINE LIER
RAAM
KUIPRAND
5
KIKKER
SB. ZIJDE.
TE LIER
KIKKER
65
20
LIEREN EN KIKKERS MONTEREN
KUIPLOZING + KEUKENAFVOER
20
3/4"
15
36
9a
1 1/4"
1 1/4"
9b
MOTOR-RUIMTE
50
19
SCHOT 8
SCHOT 1
KIEL MONTAGEPLATEN
SPANTJE
IELBOUTEN INPLAMUREN
KIEL
20
WATERTANK PLAATSEN
SCHOT 1
AFSLUITDOP
SCHOT 6
ANKERBAK
SCHOT 5
TUSSENBALKJE
WATERTANK
21
WATERAANSLUITING

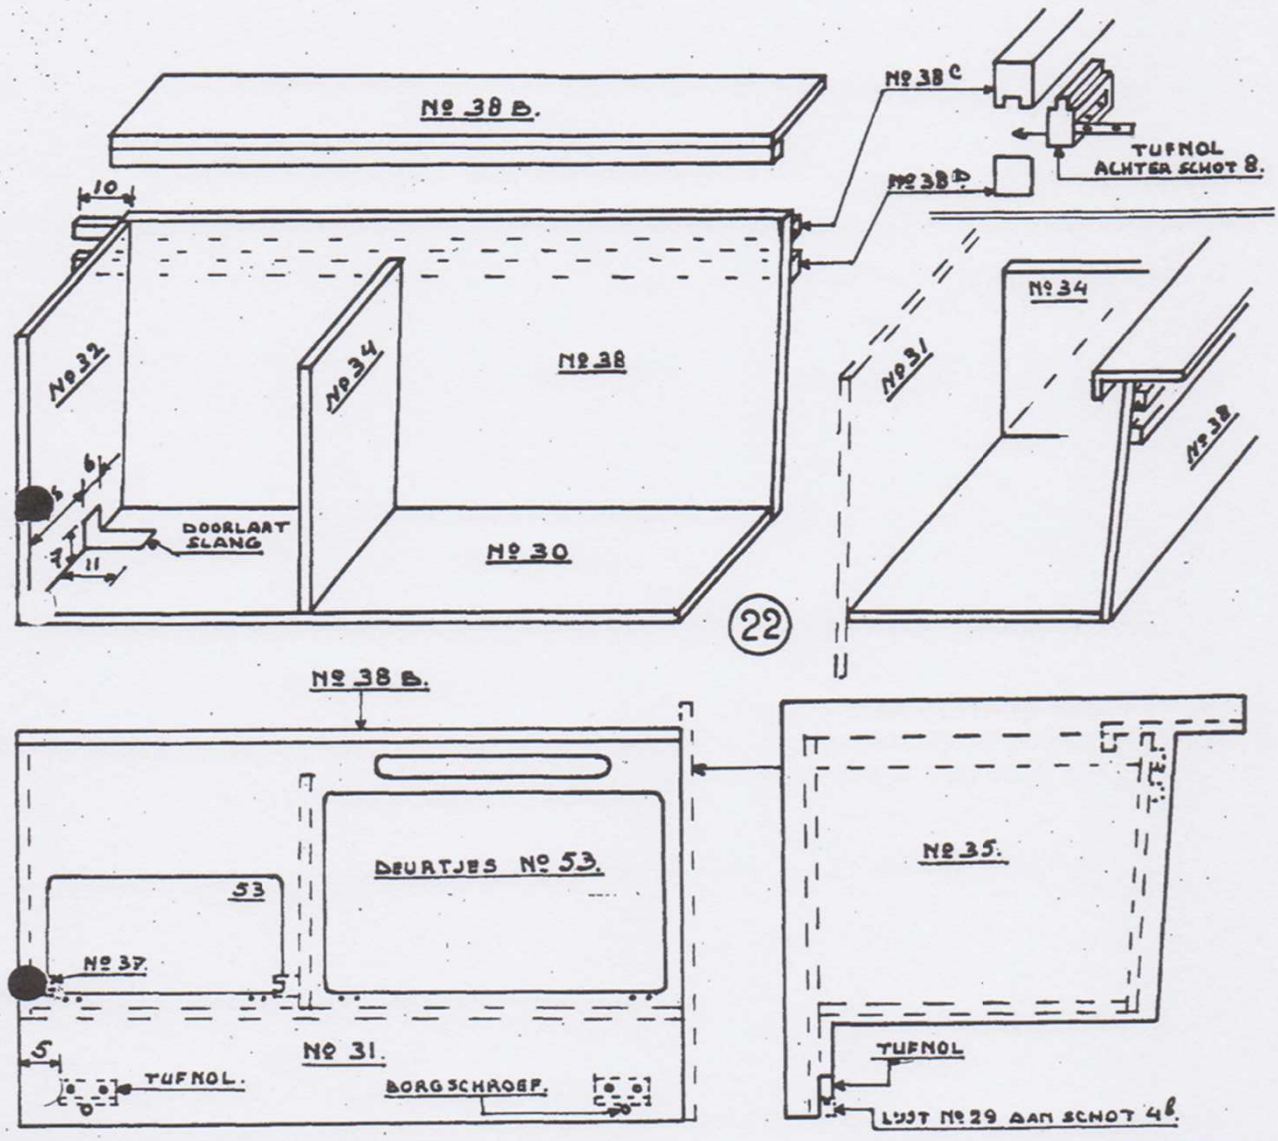
Nº 38 B.
Nº 38 C
TUFNOL ACHTER SCHOT 8.
Nº 38 D
10
Nº 32
Nº 34
Nº 38
Nº 30
DOORLAAT SLANG
6
5
7
11
Nº 34
Nº 31
Nº 38
22
Nº 38 B.
DEURTJES Nº 53.
53
Nº 37.
Nº 31.
TUFNOL.
BORGSCHROEF.
Nº 35.
TUFNOL
LUIT Nº 29 AAN SCHOT 4B.

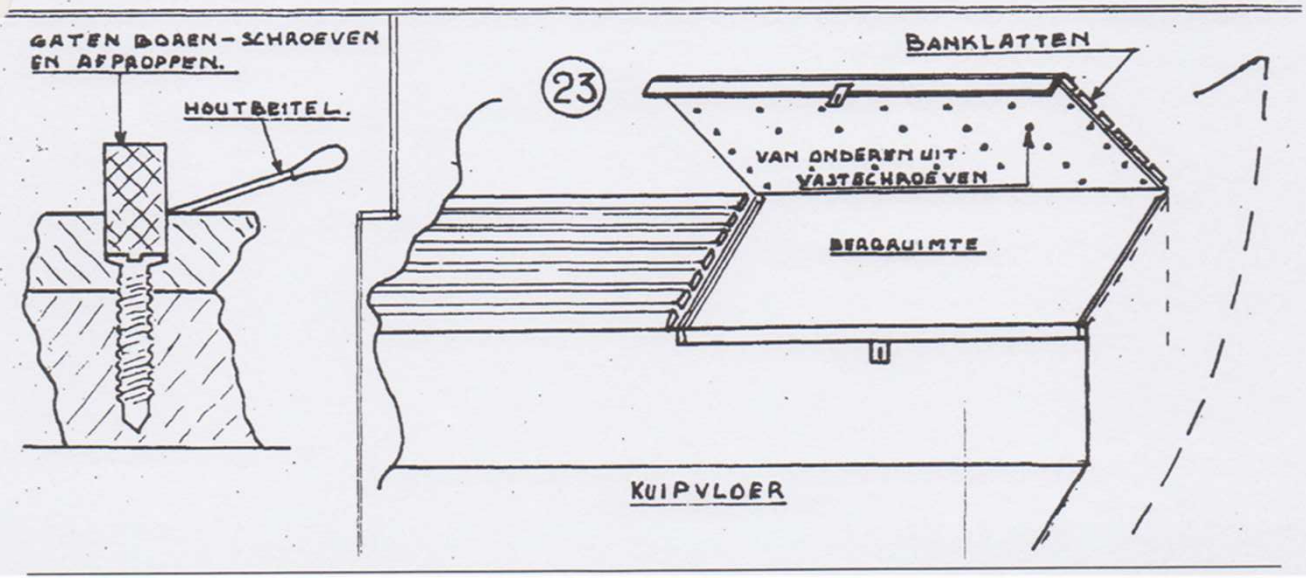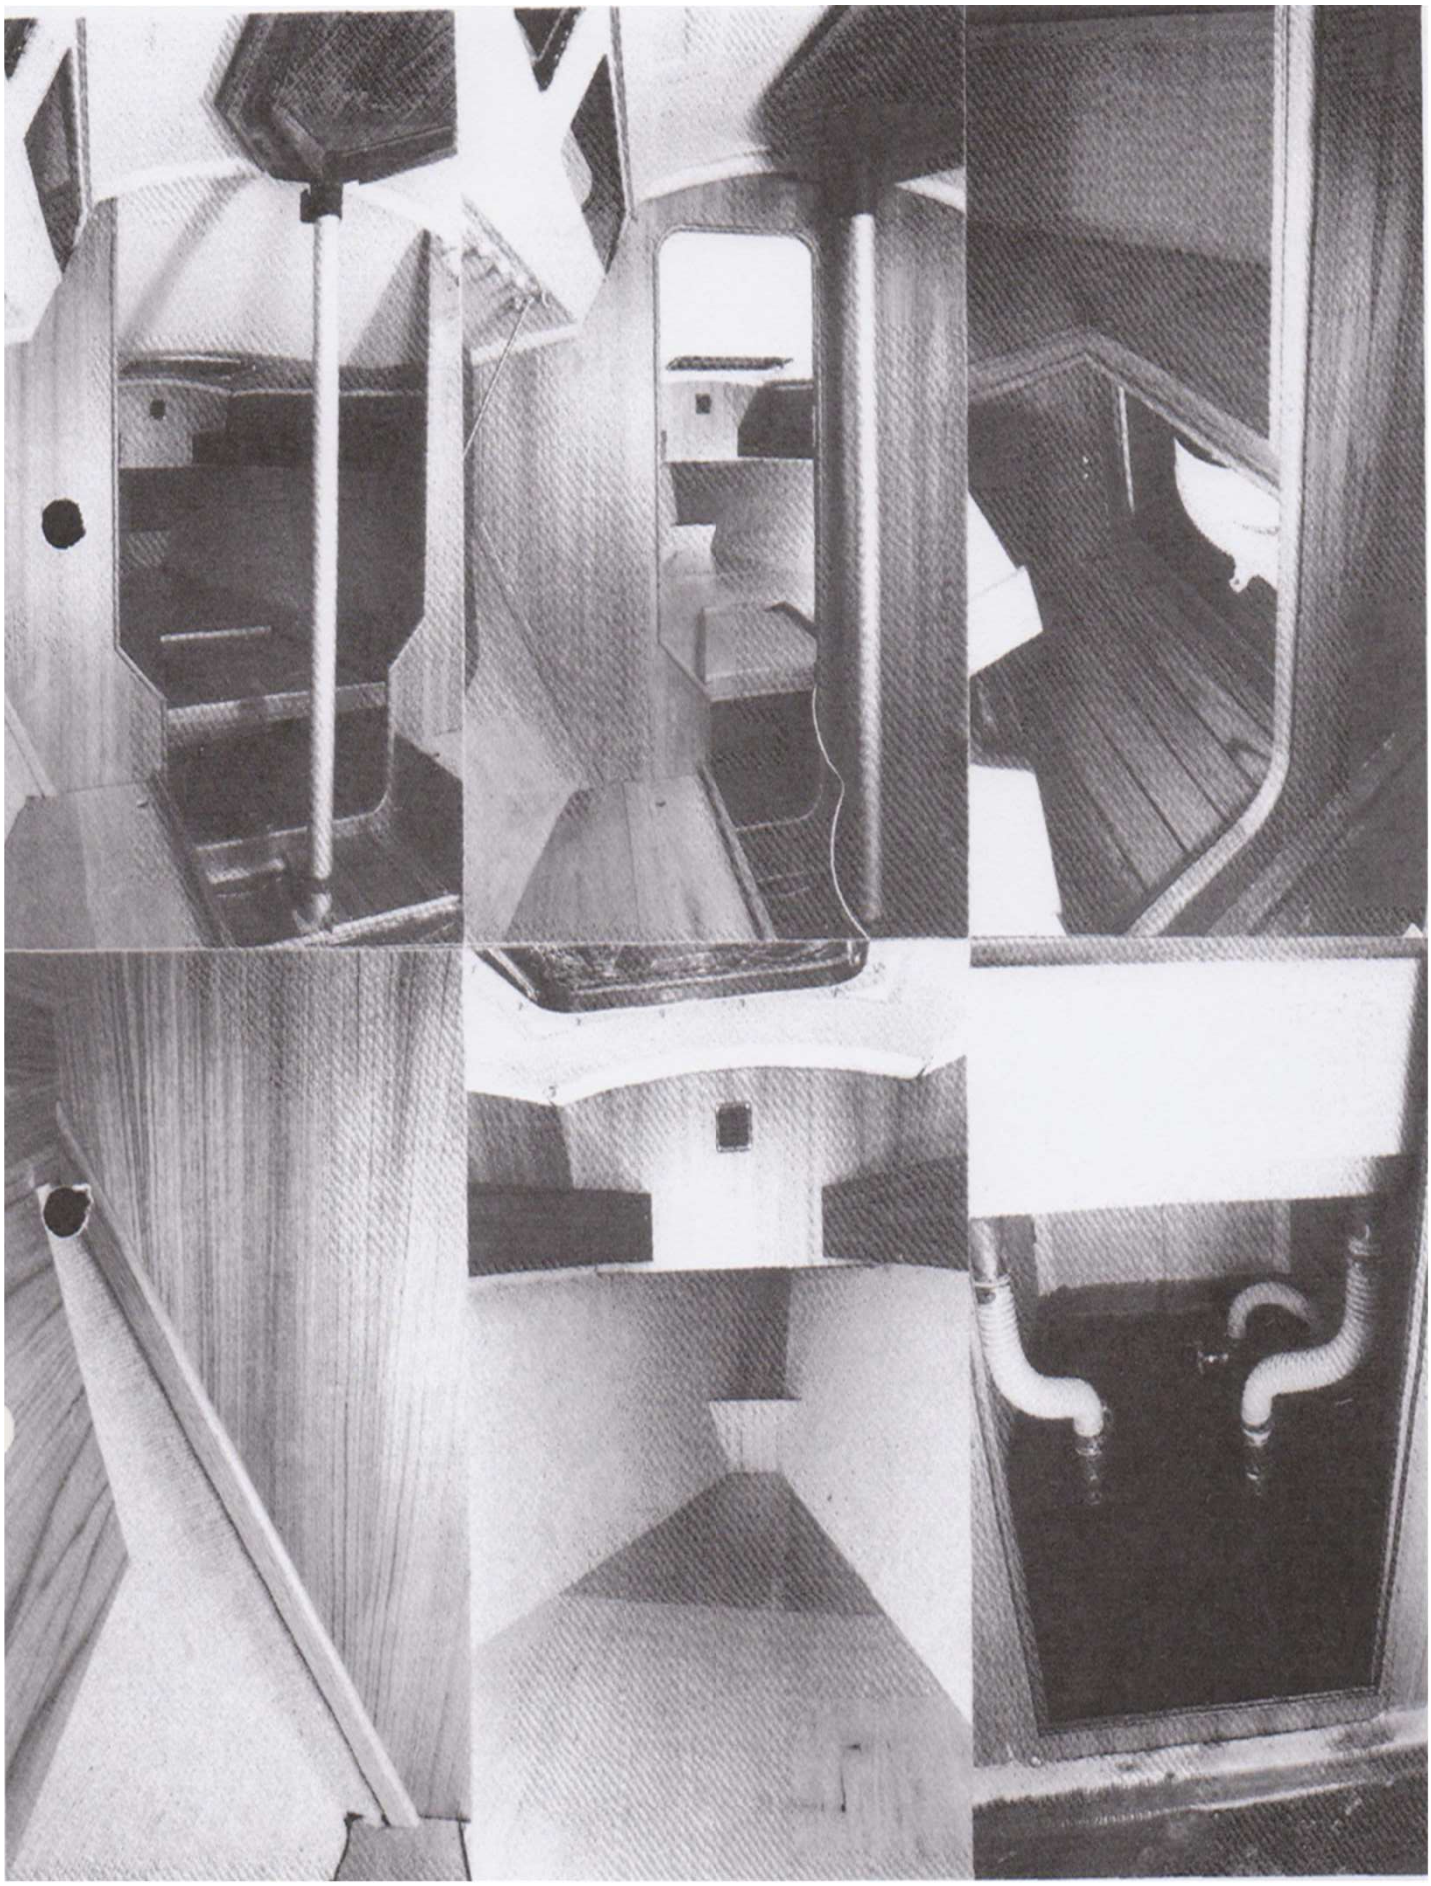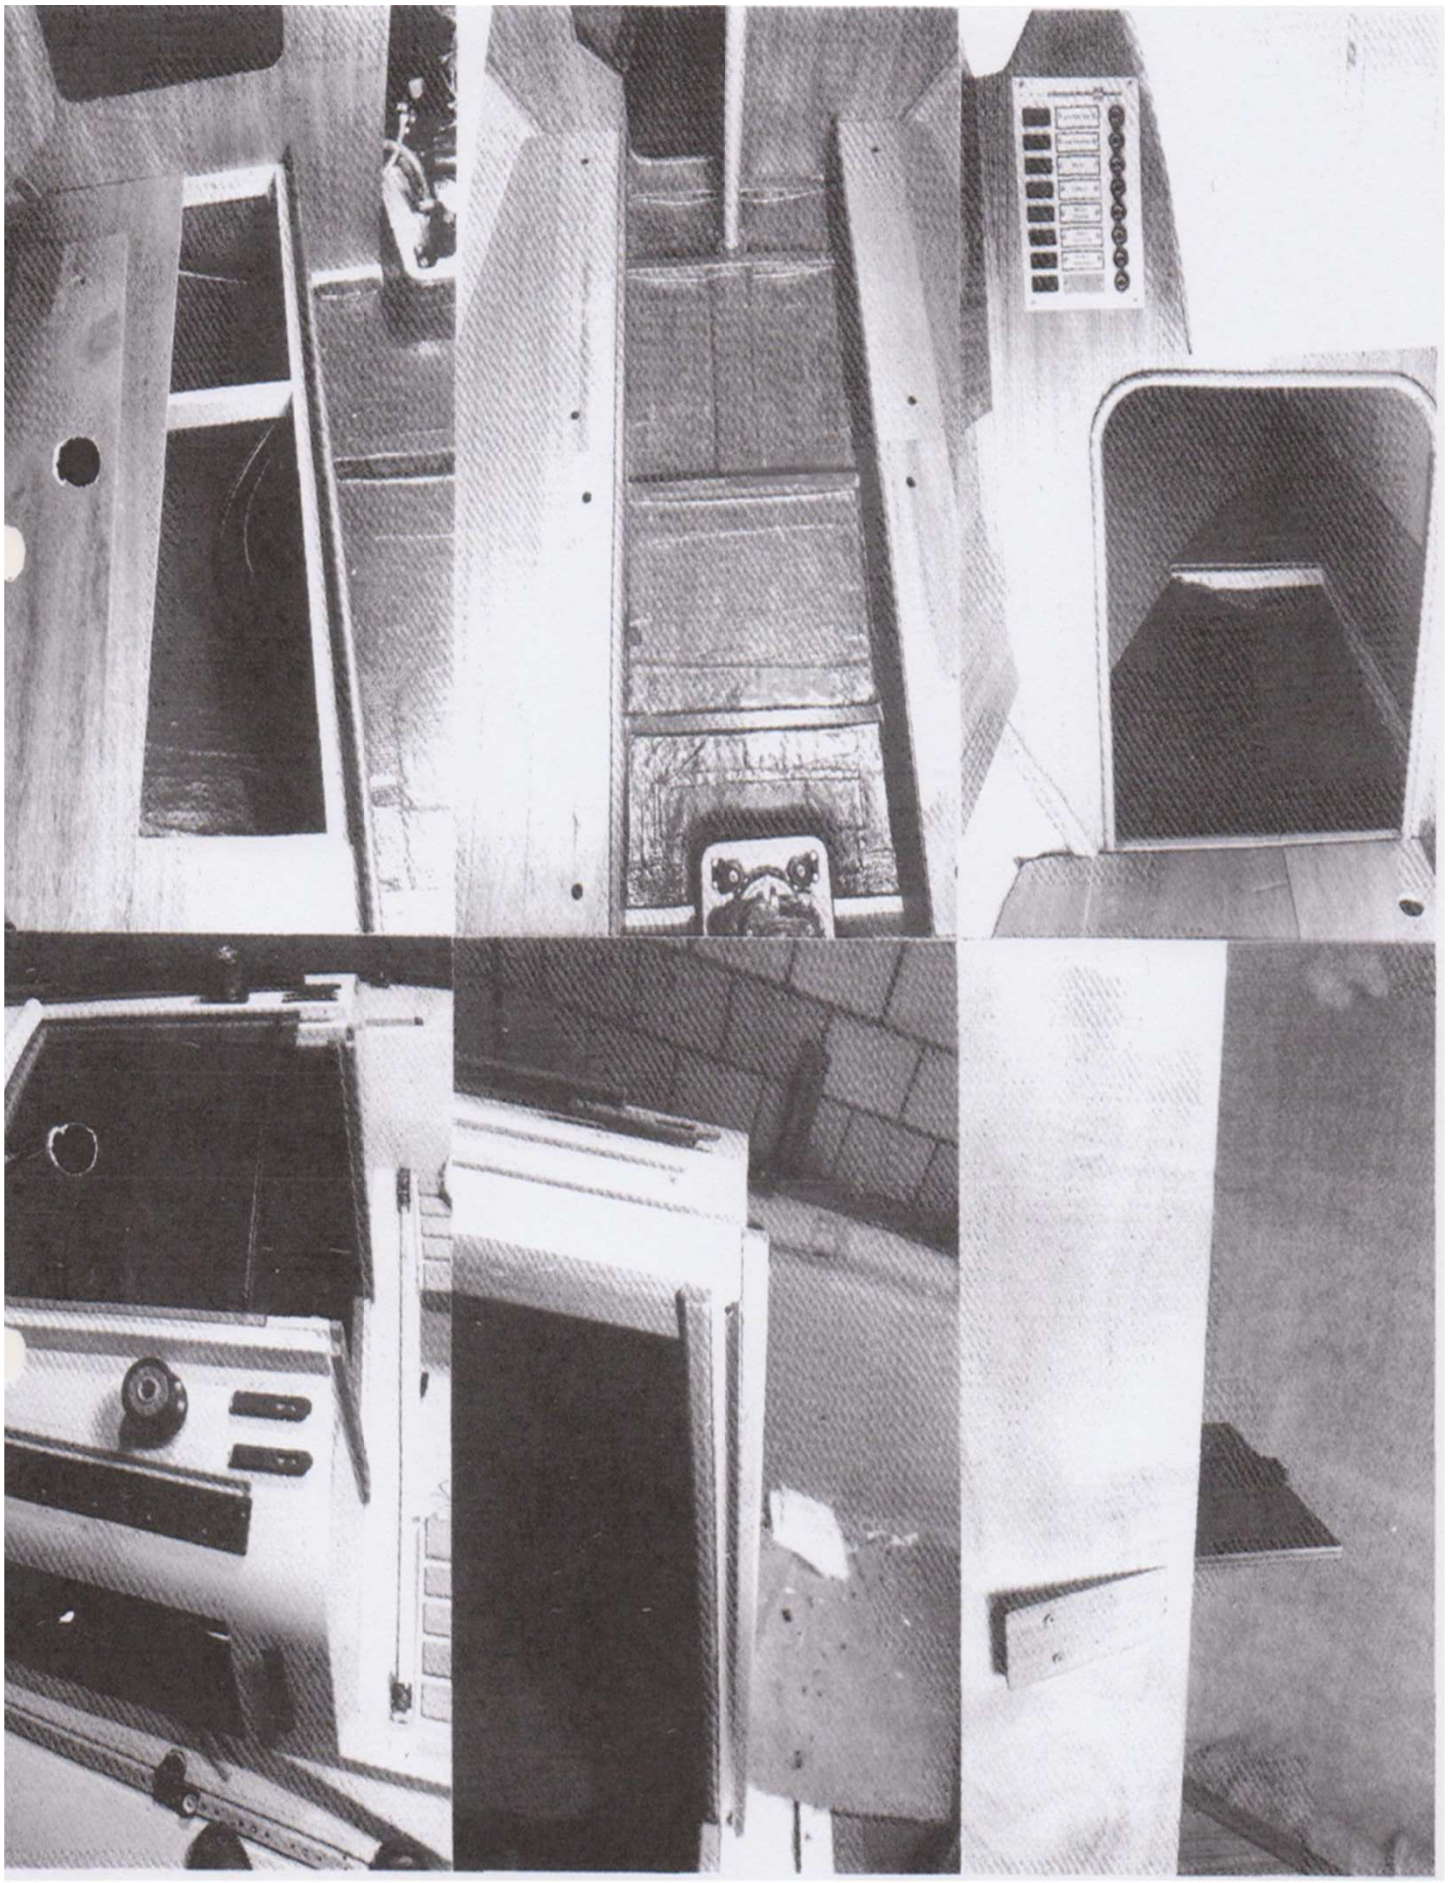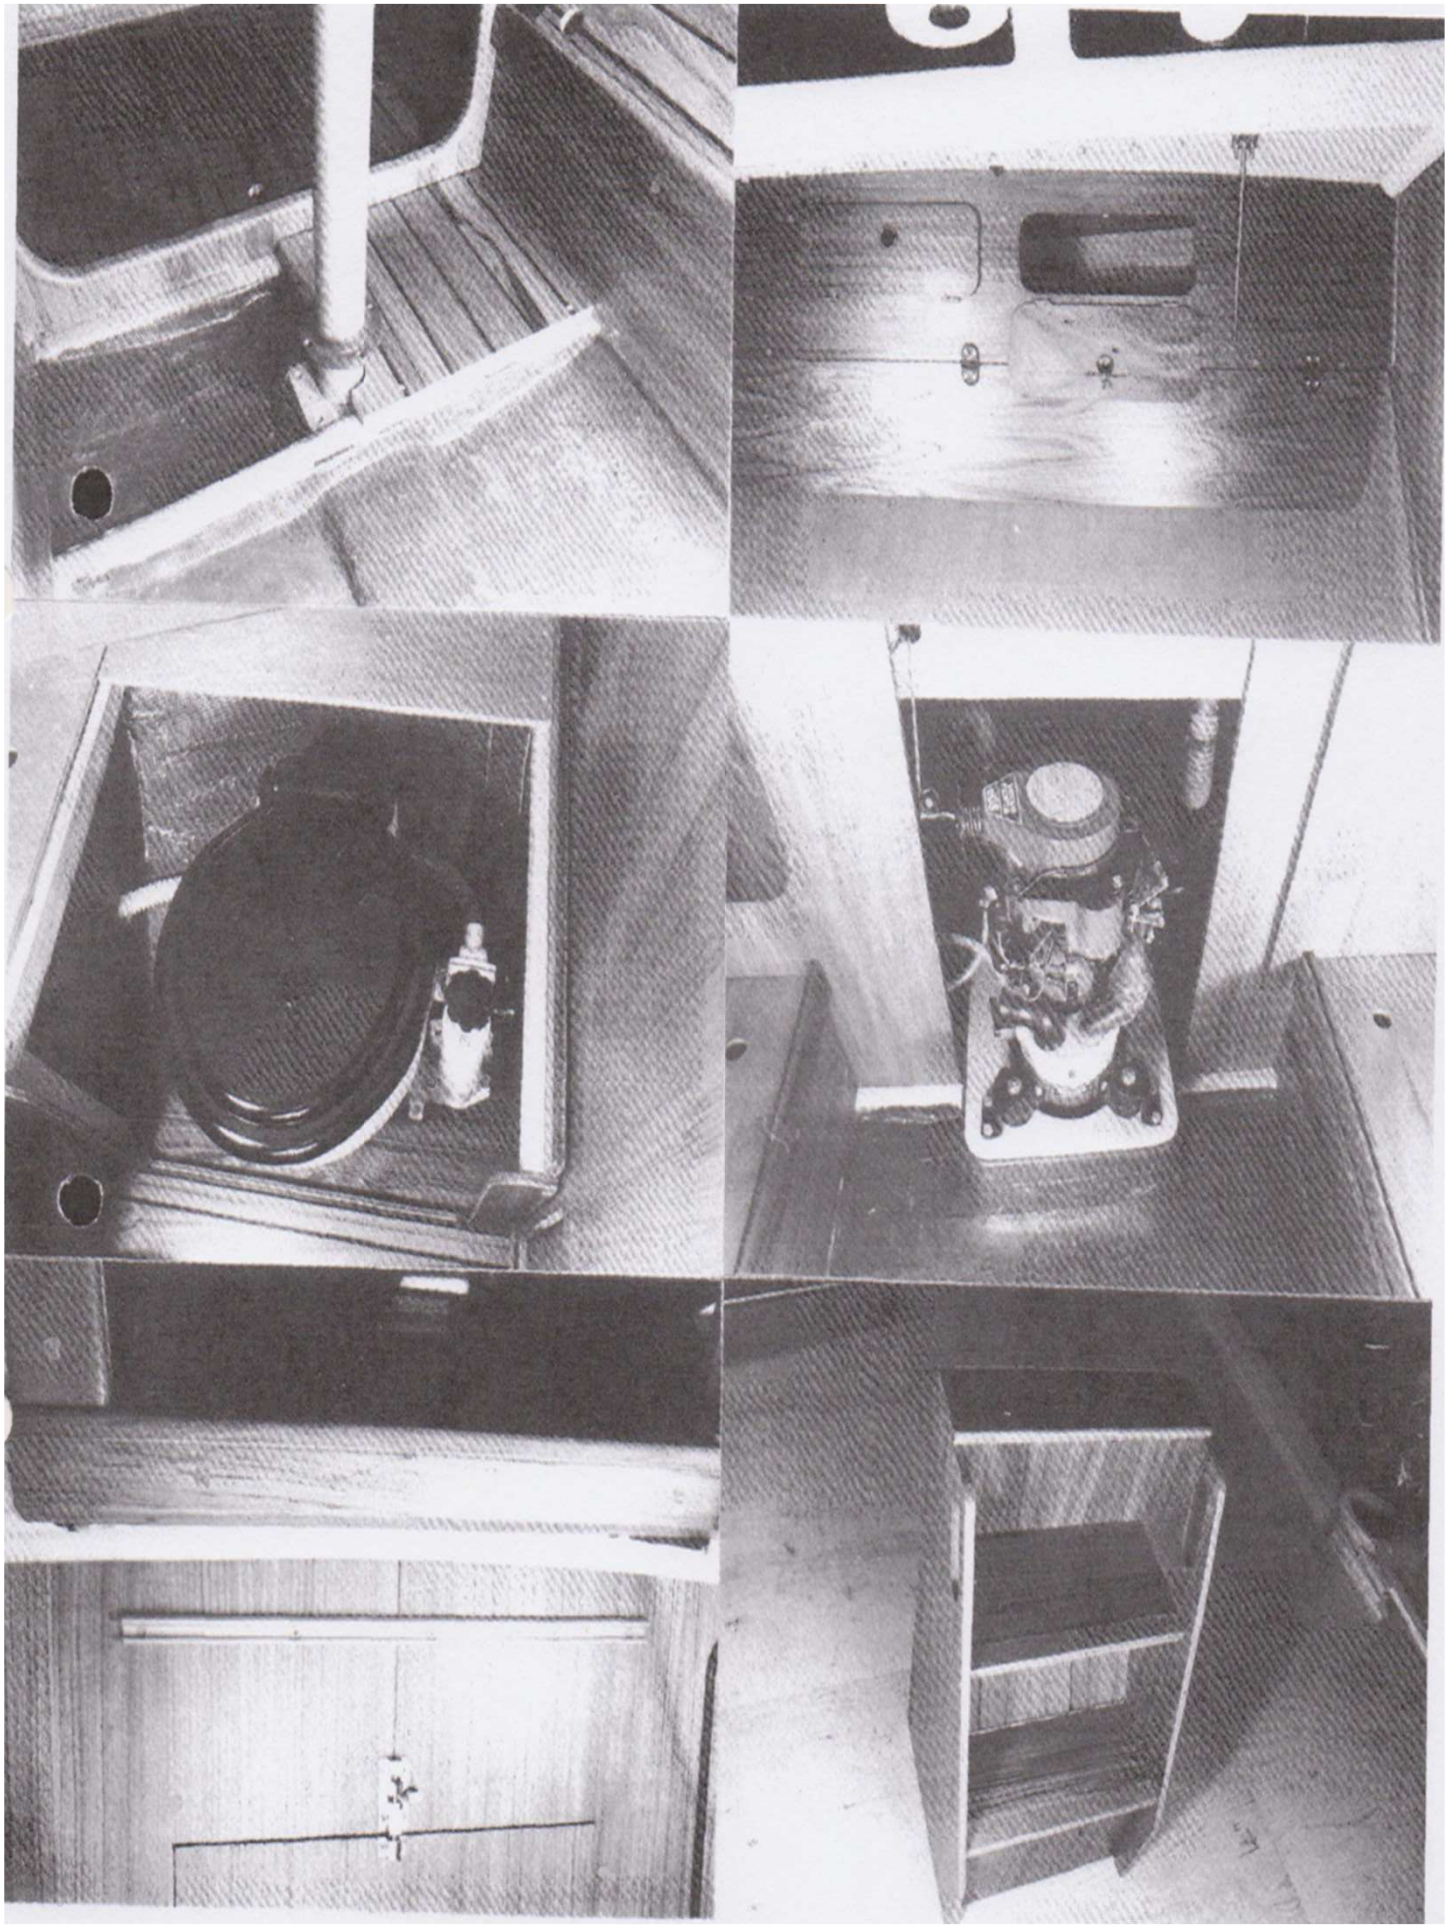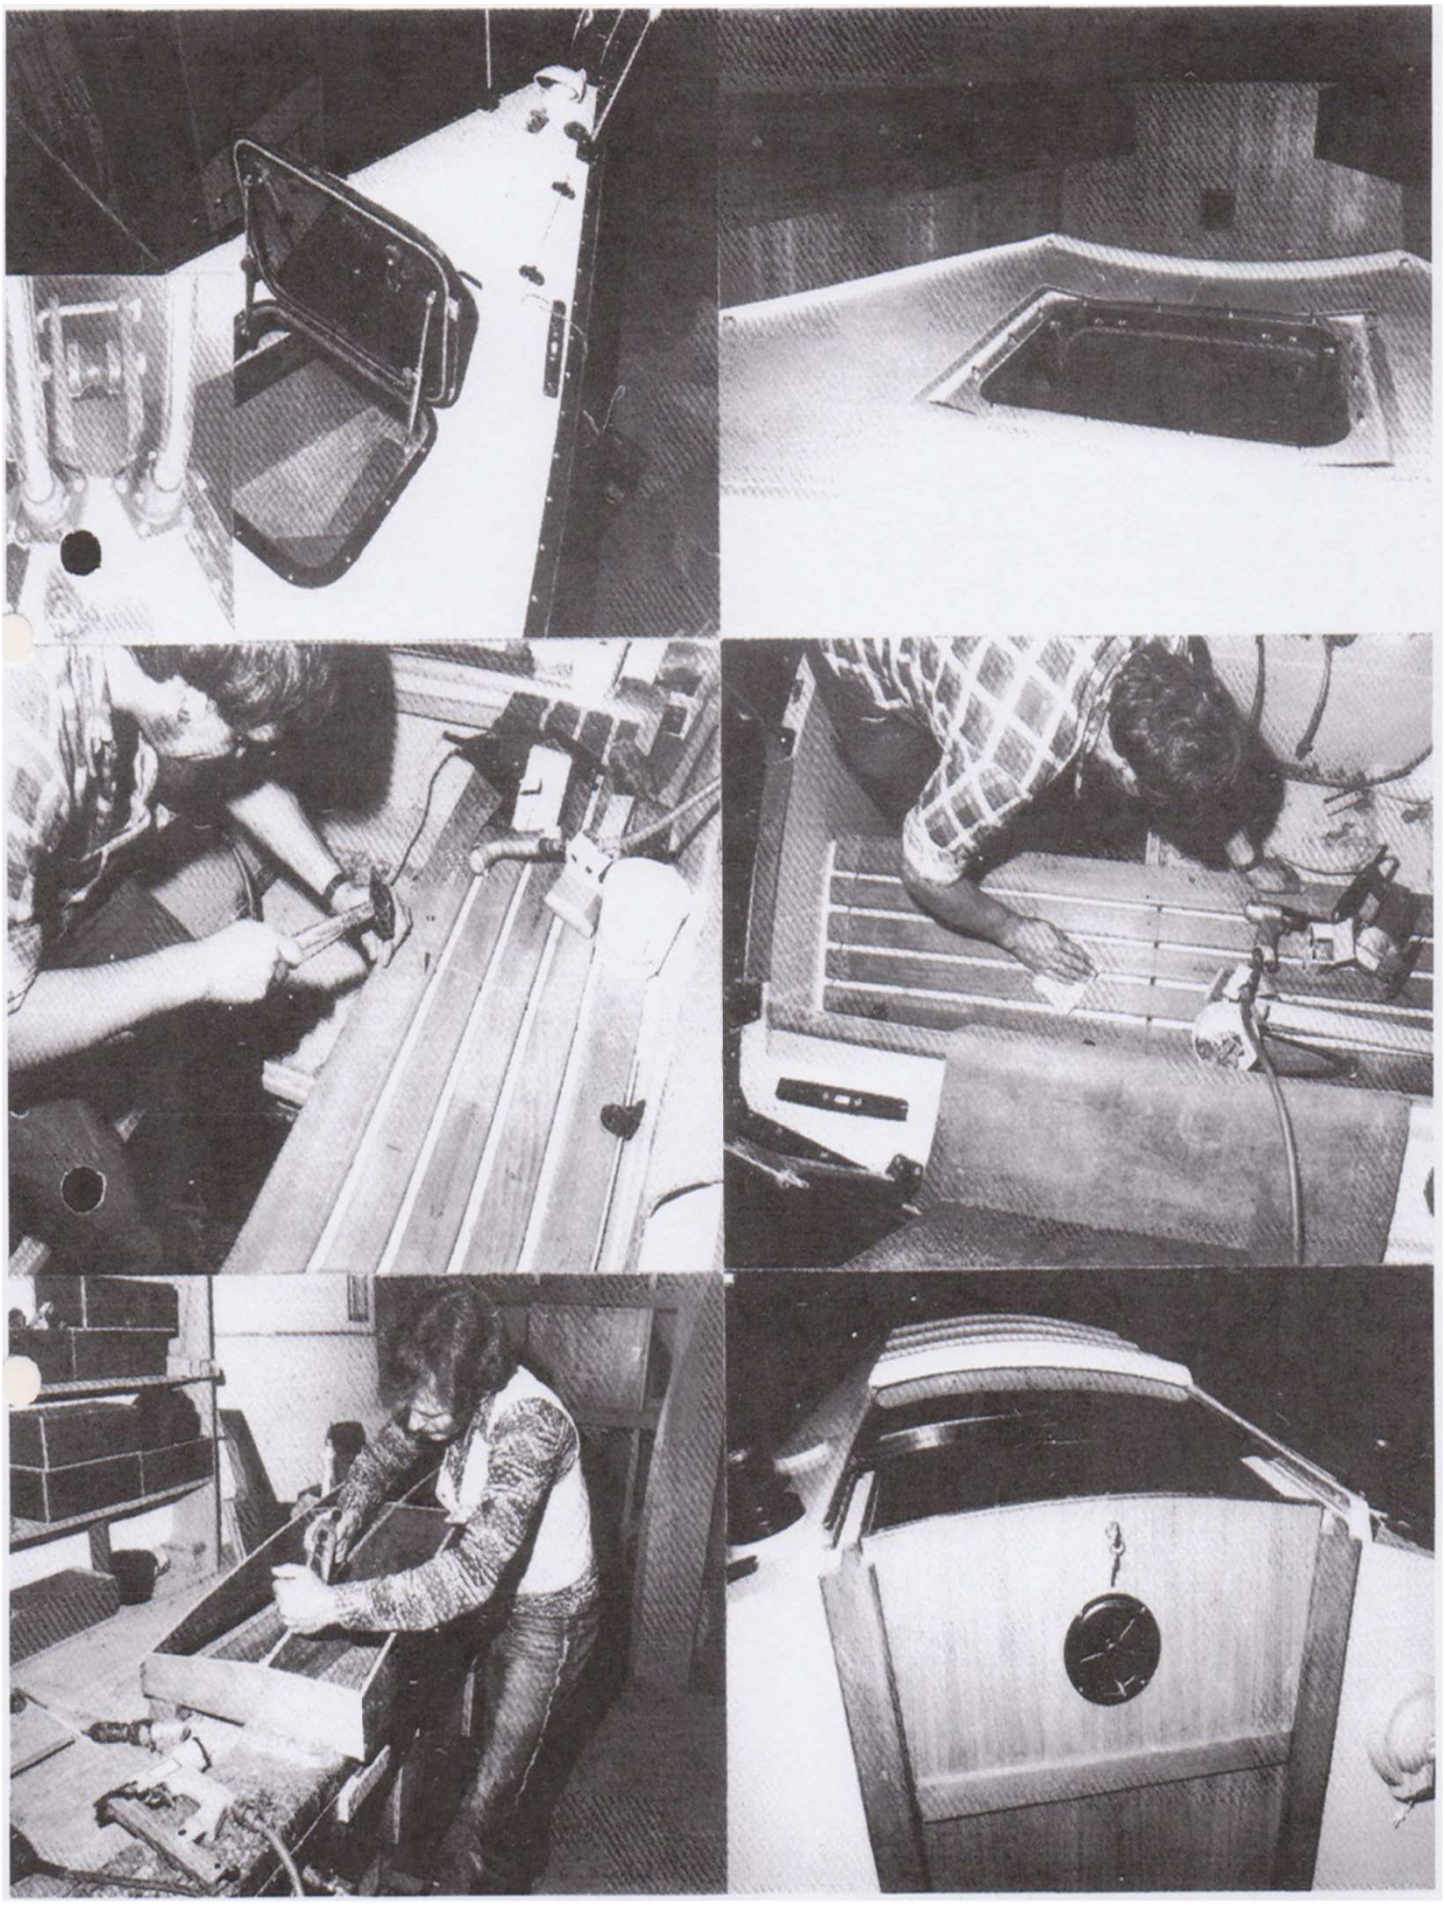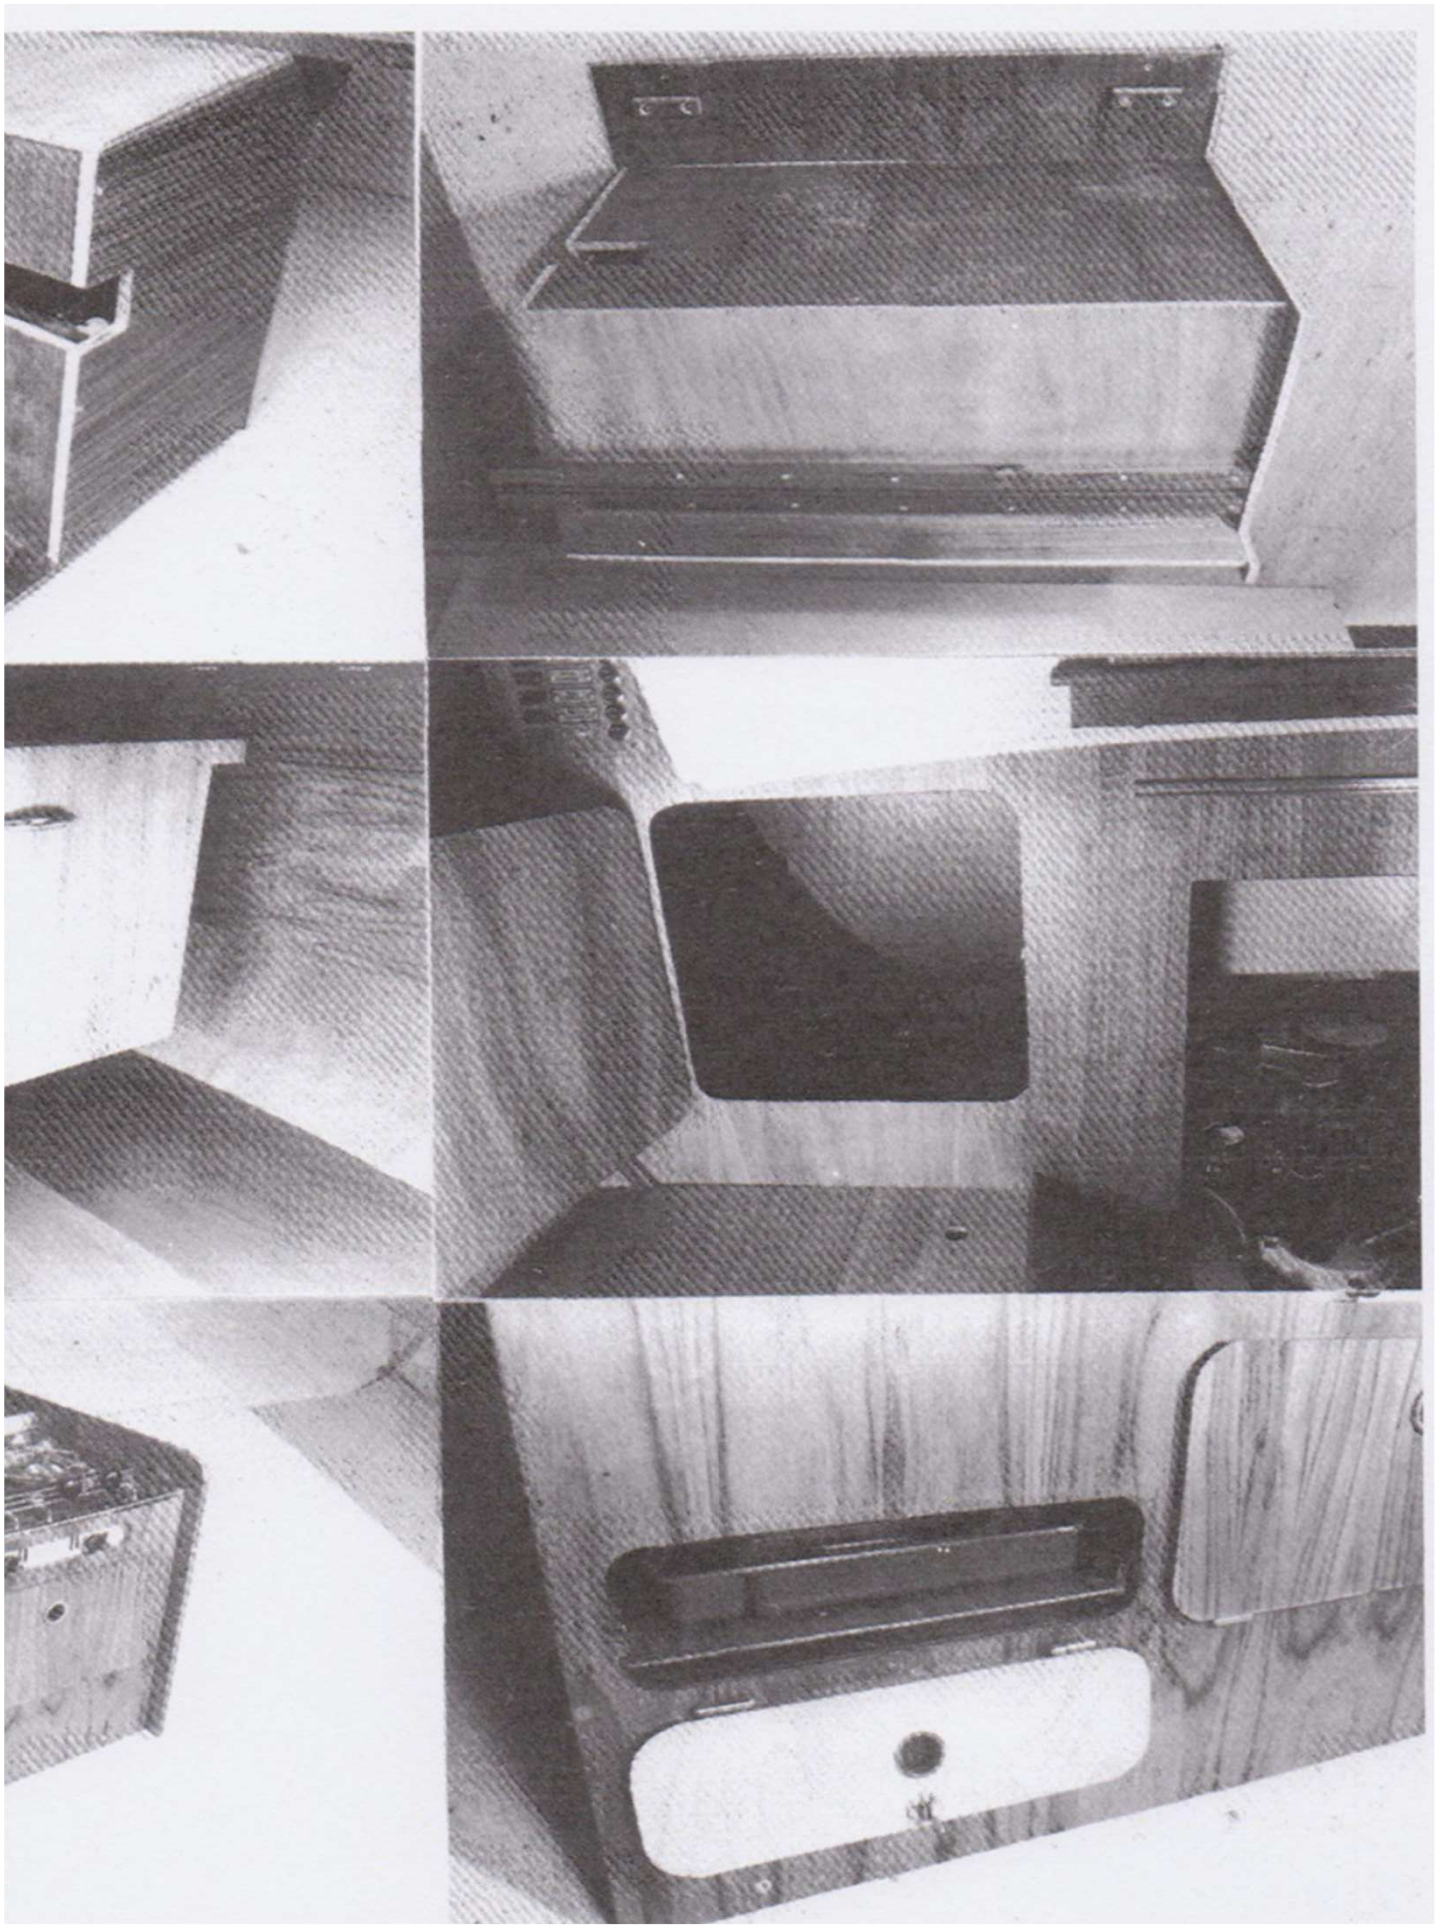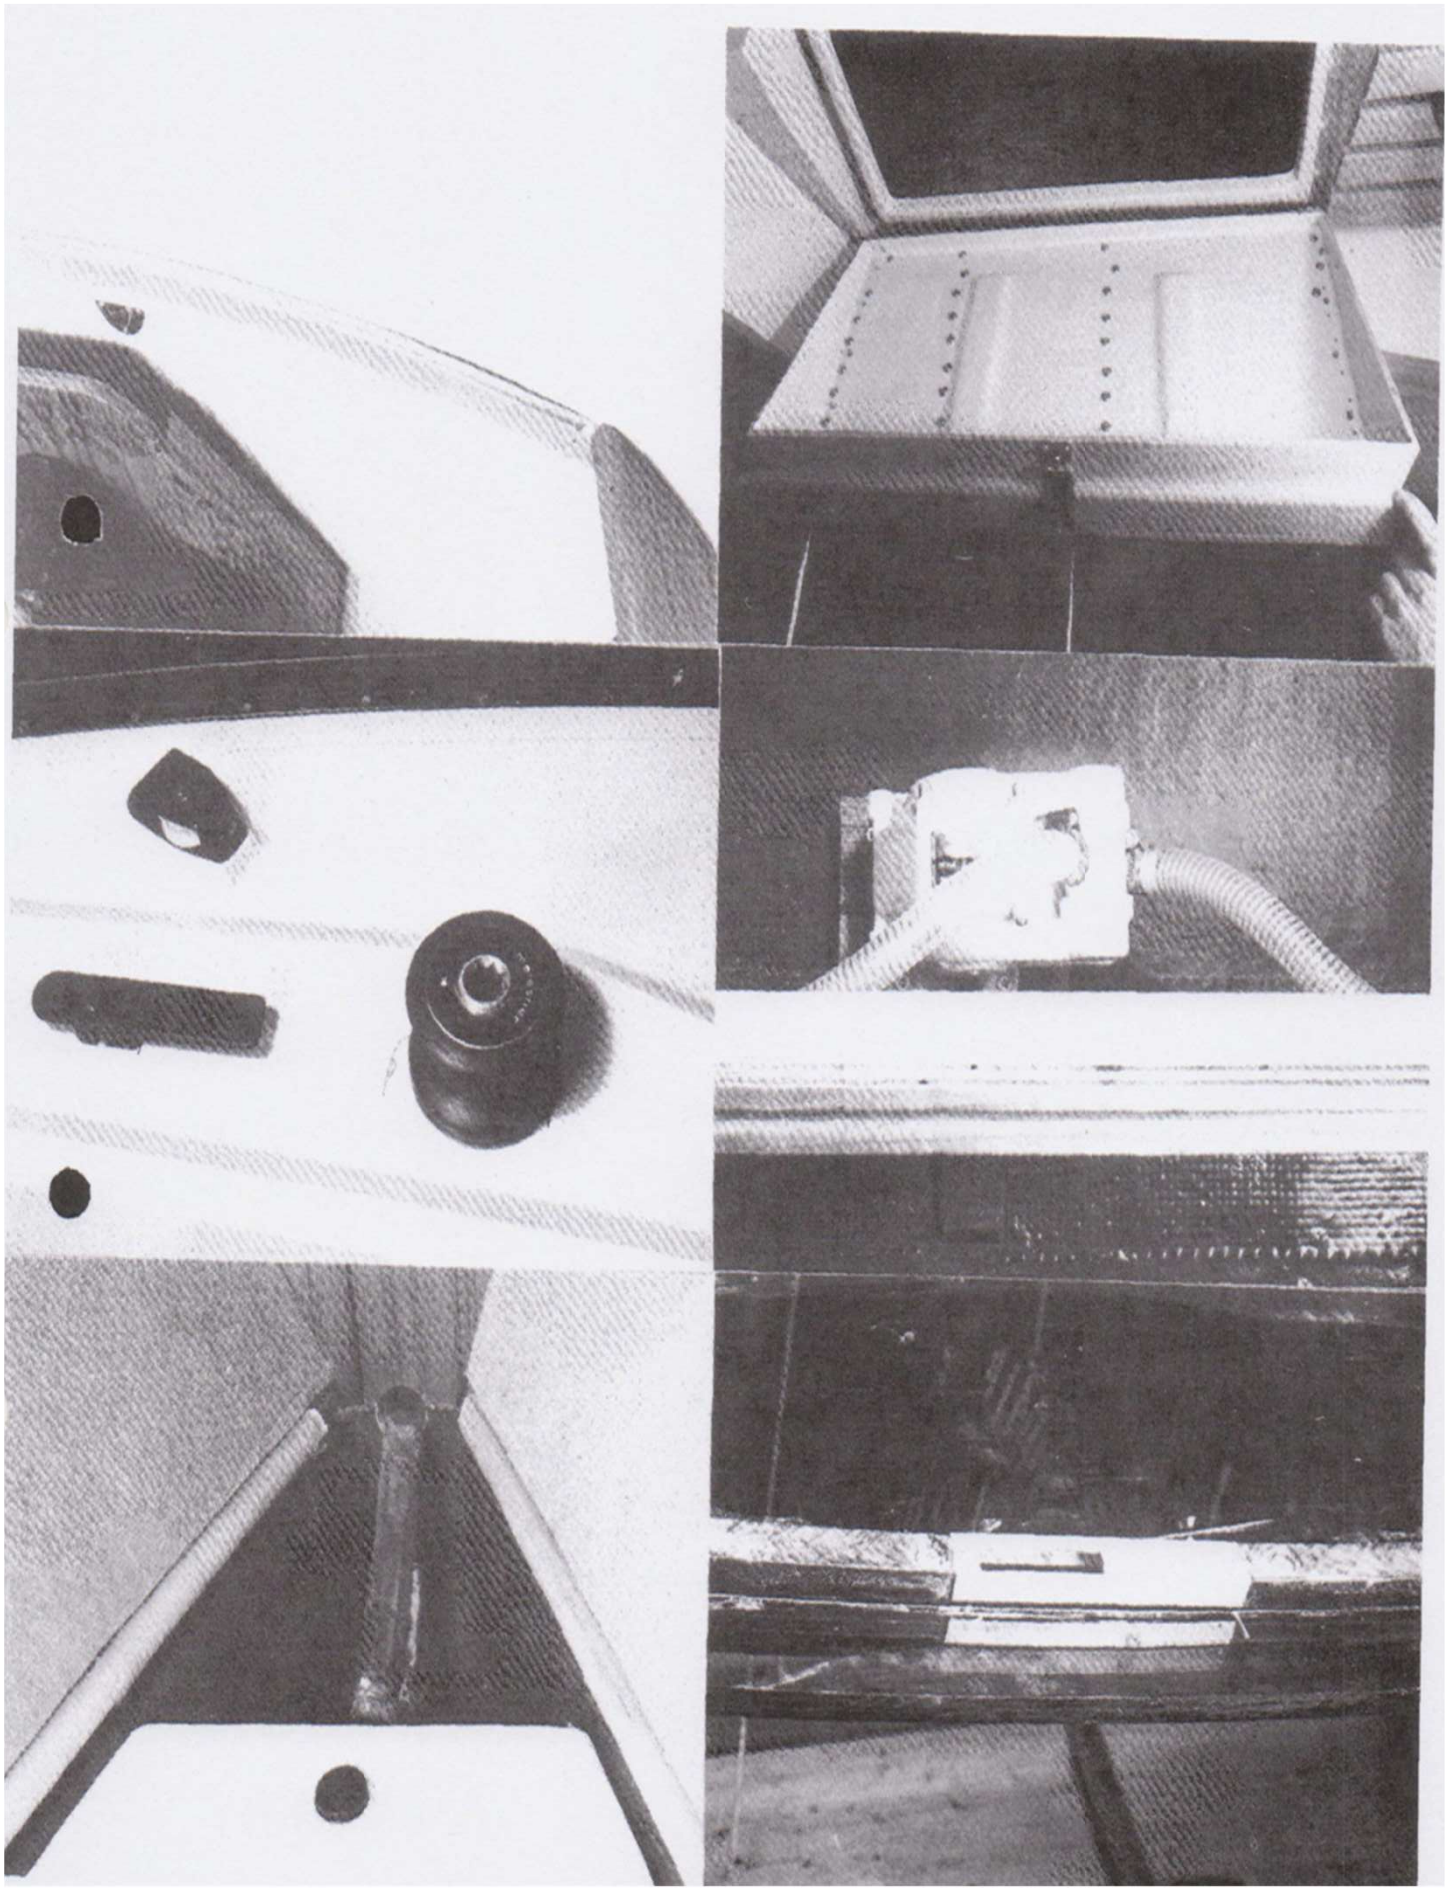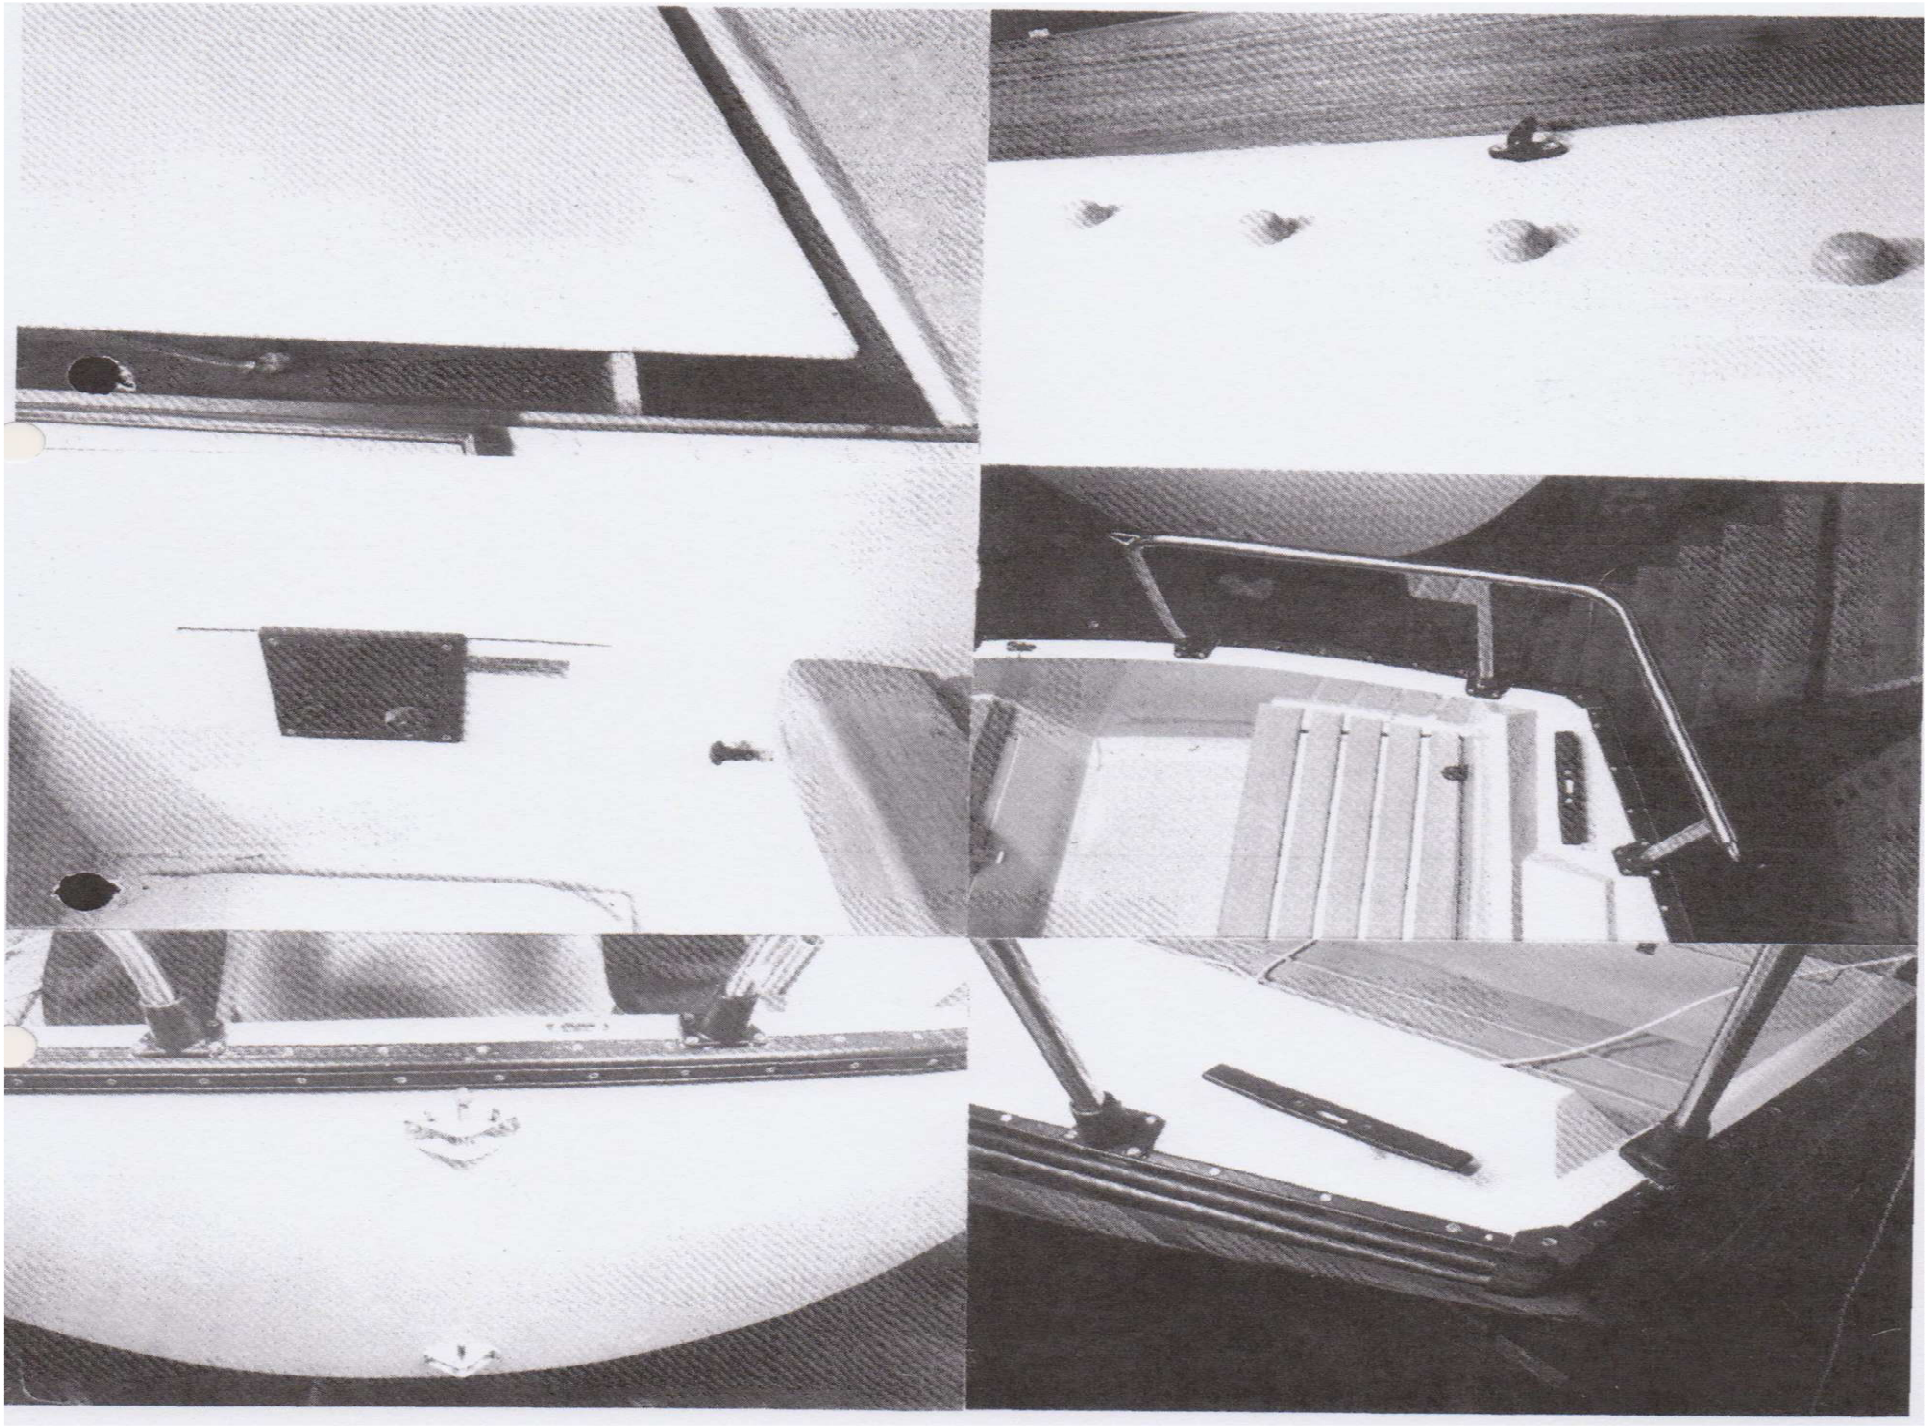
GATEN BOREN - SCHROEVEN EN AFPROPPEN.
HOUTBEITEL.
23
BANKLATTEN
VAN ONDEREN UIT VASTSCHROEVEN
BERGRUIMTE
KUIPVLOER